
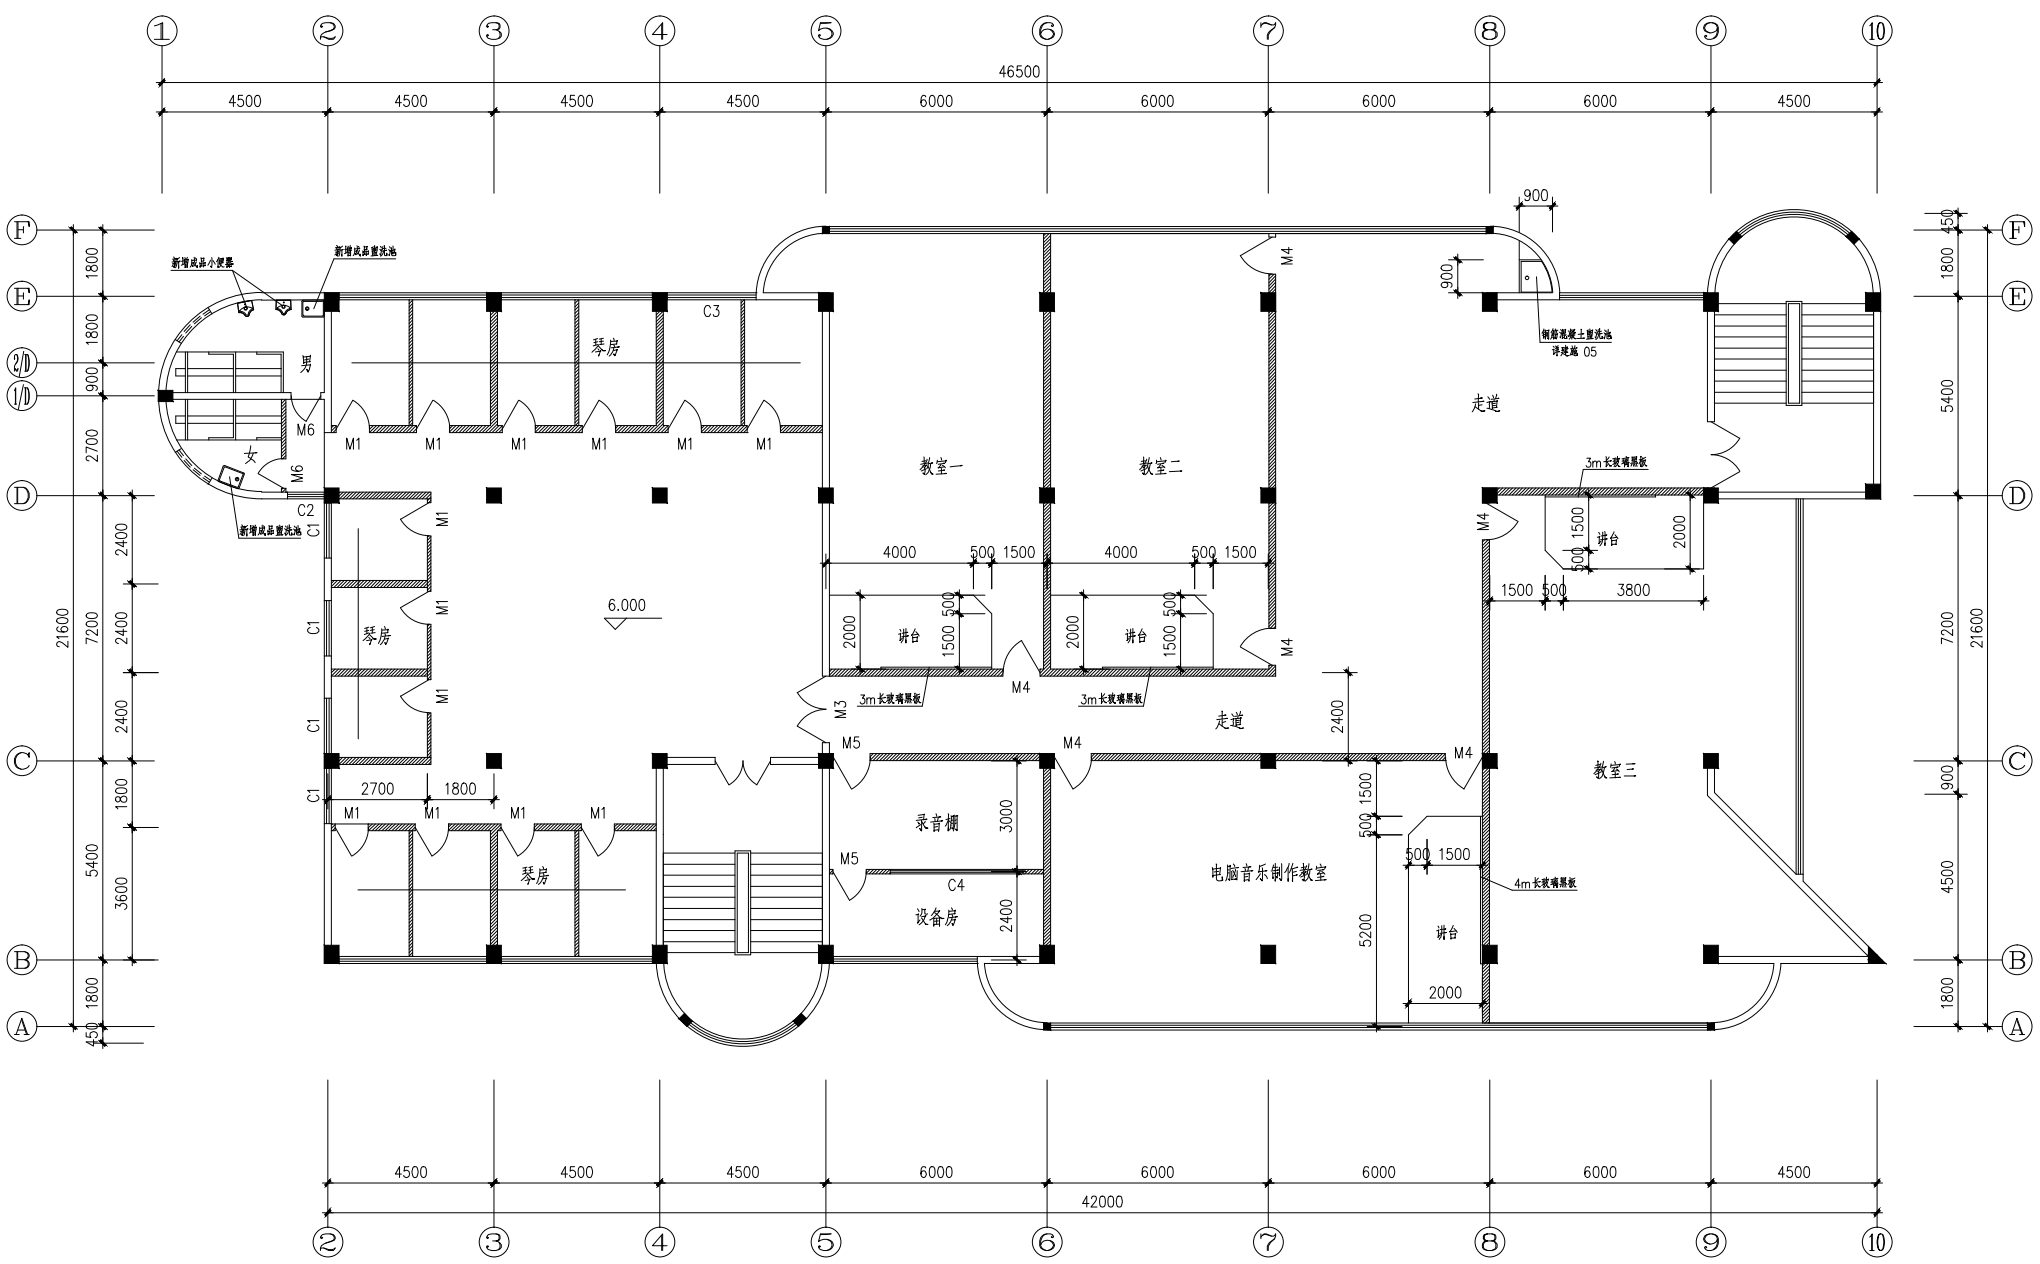


泊雅楼改造后三层平面图　1:100

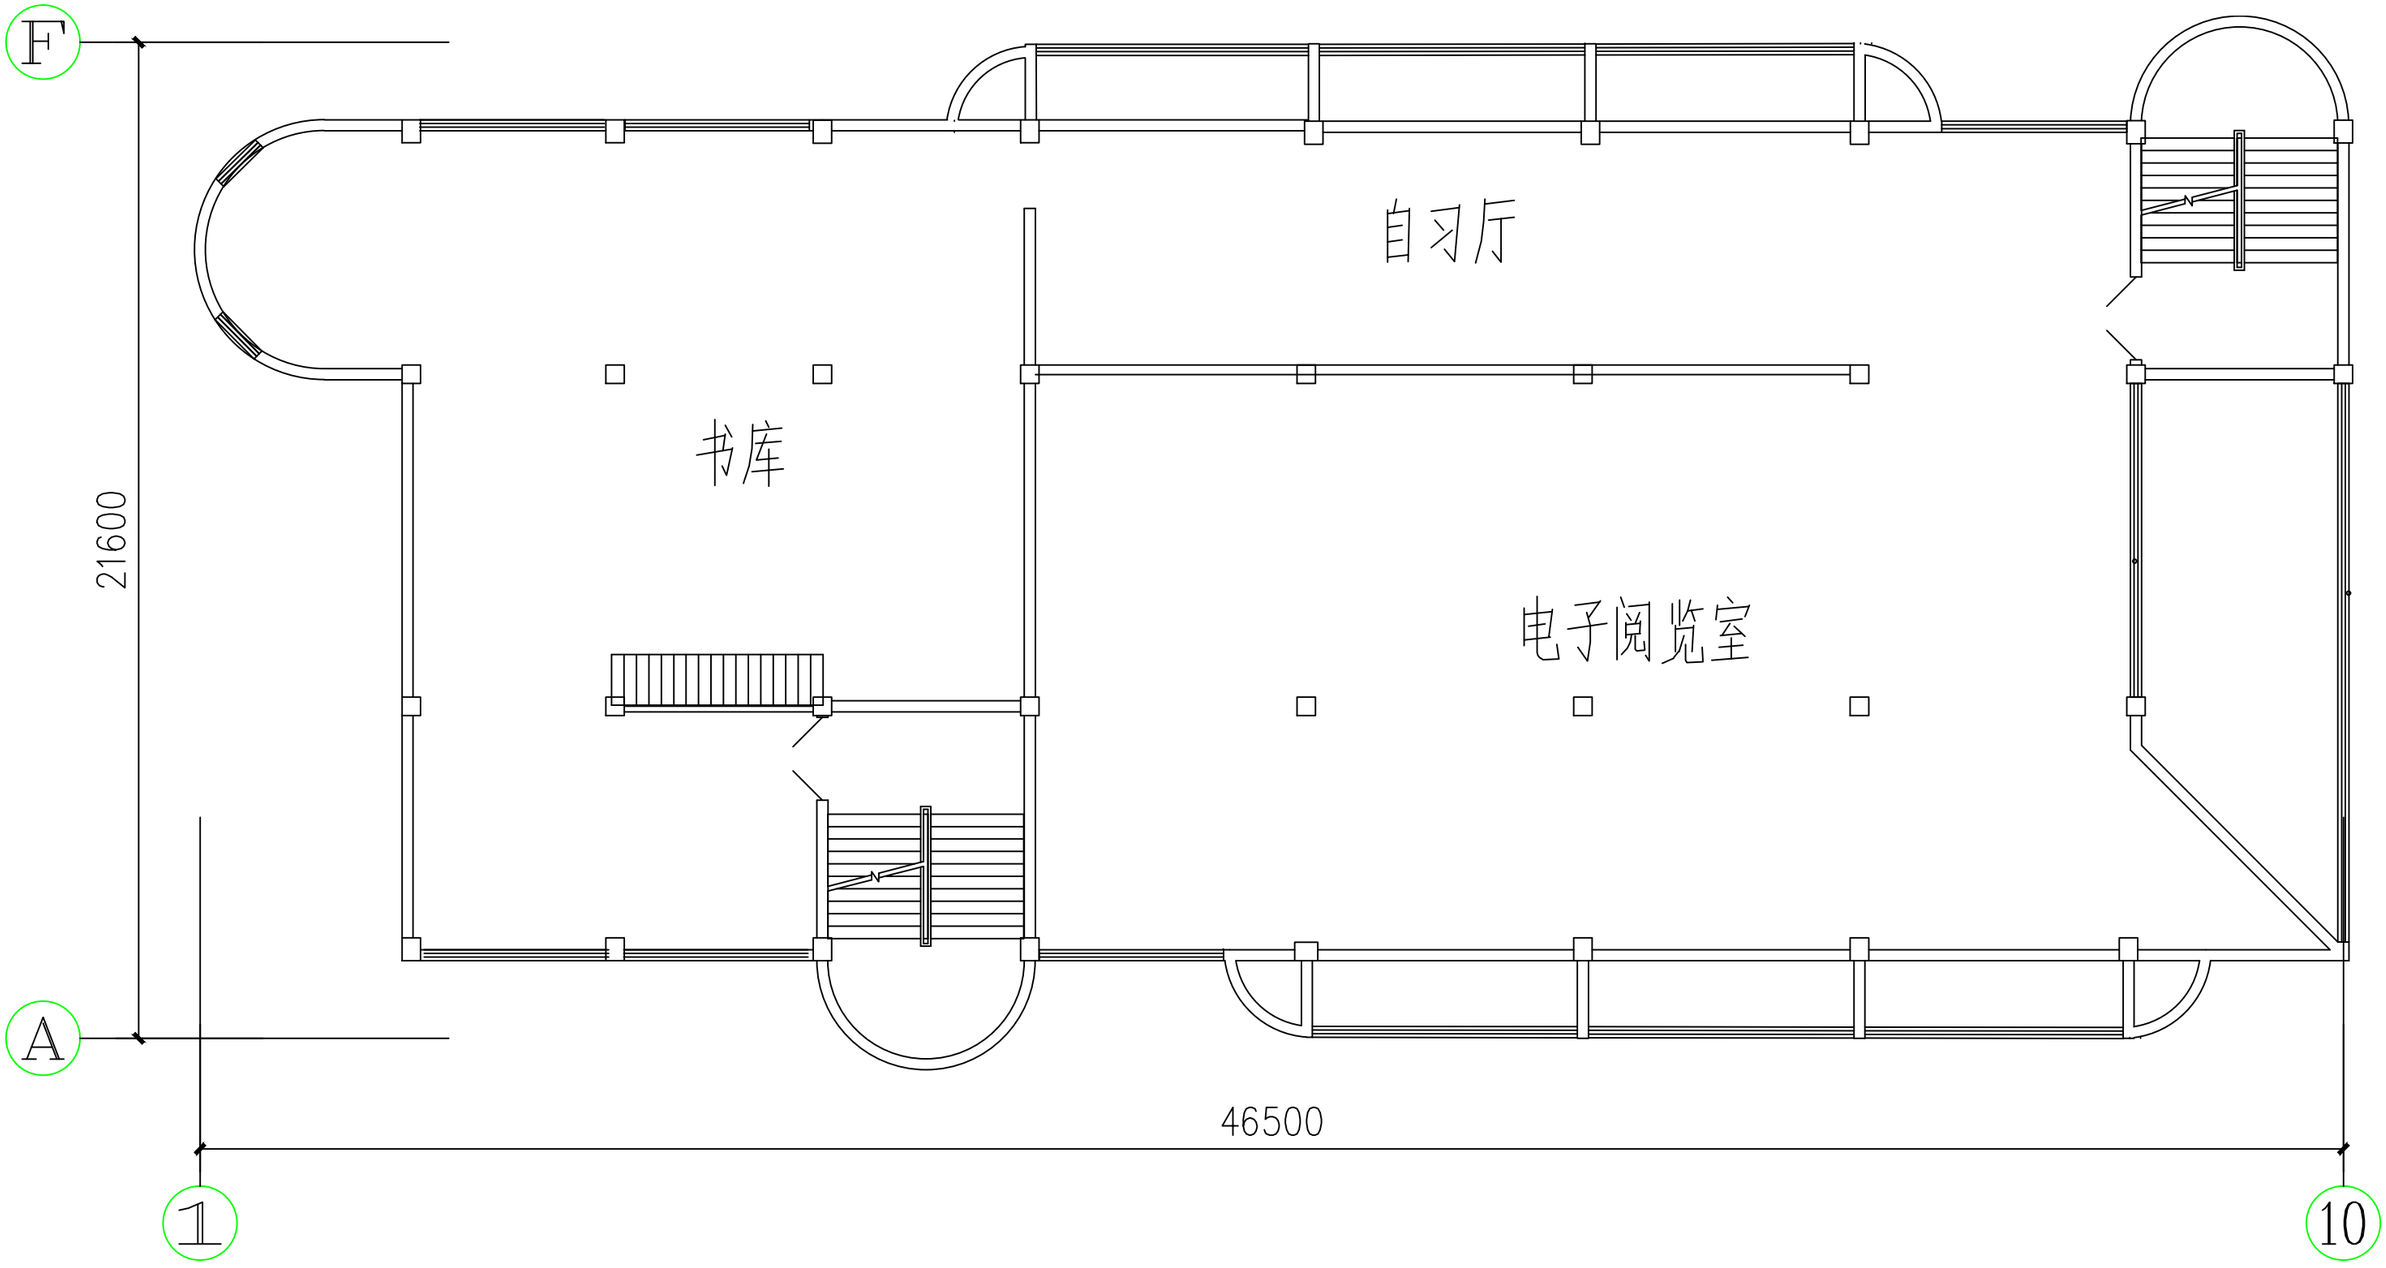

泊雅楼三层平面图